


**ZMIANA MIEJSCOWEGO PLANU ZAGOSPODAROWANIA
PRZESTRZENNEGO GMINY ŁĄCKO - CZĘŚĆ „B”
we wsi Jazowsko**

RYSUNEK PLANU

Skala 1:1000
0 10 20 30 40 m

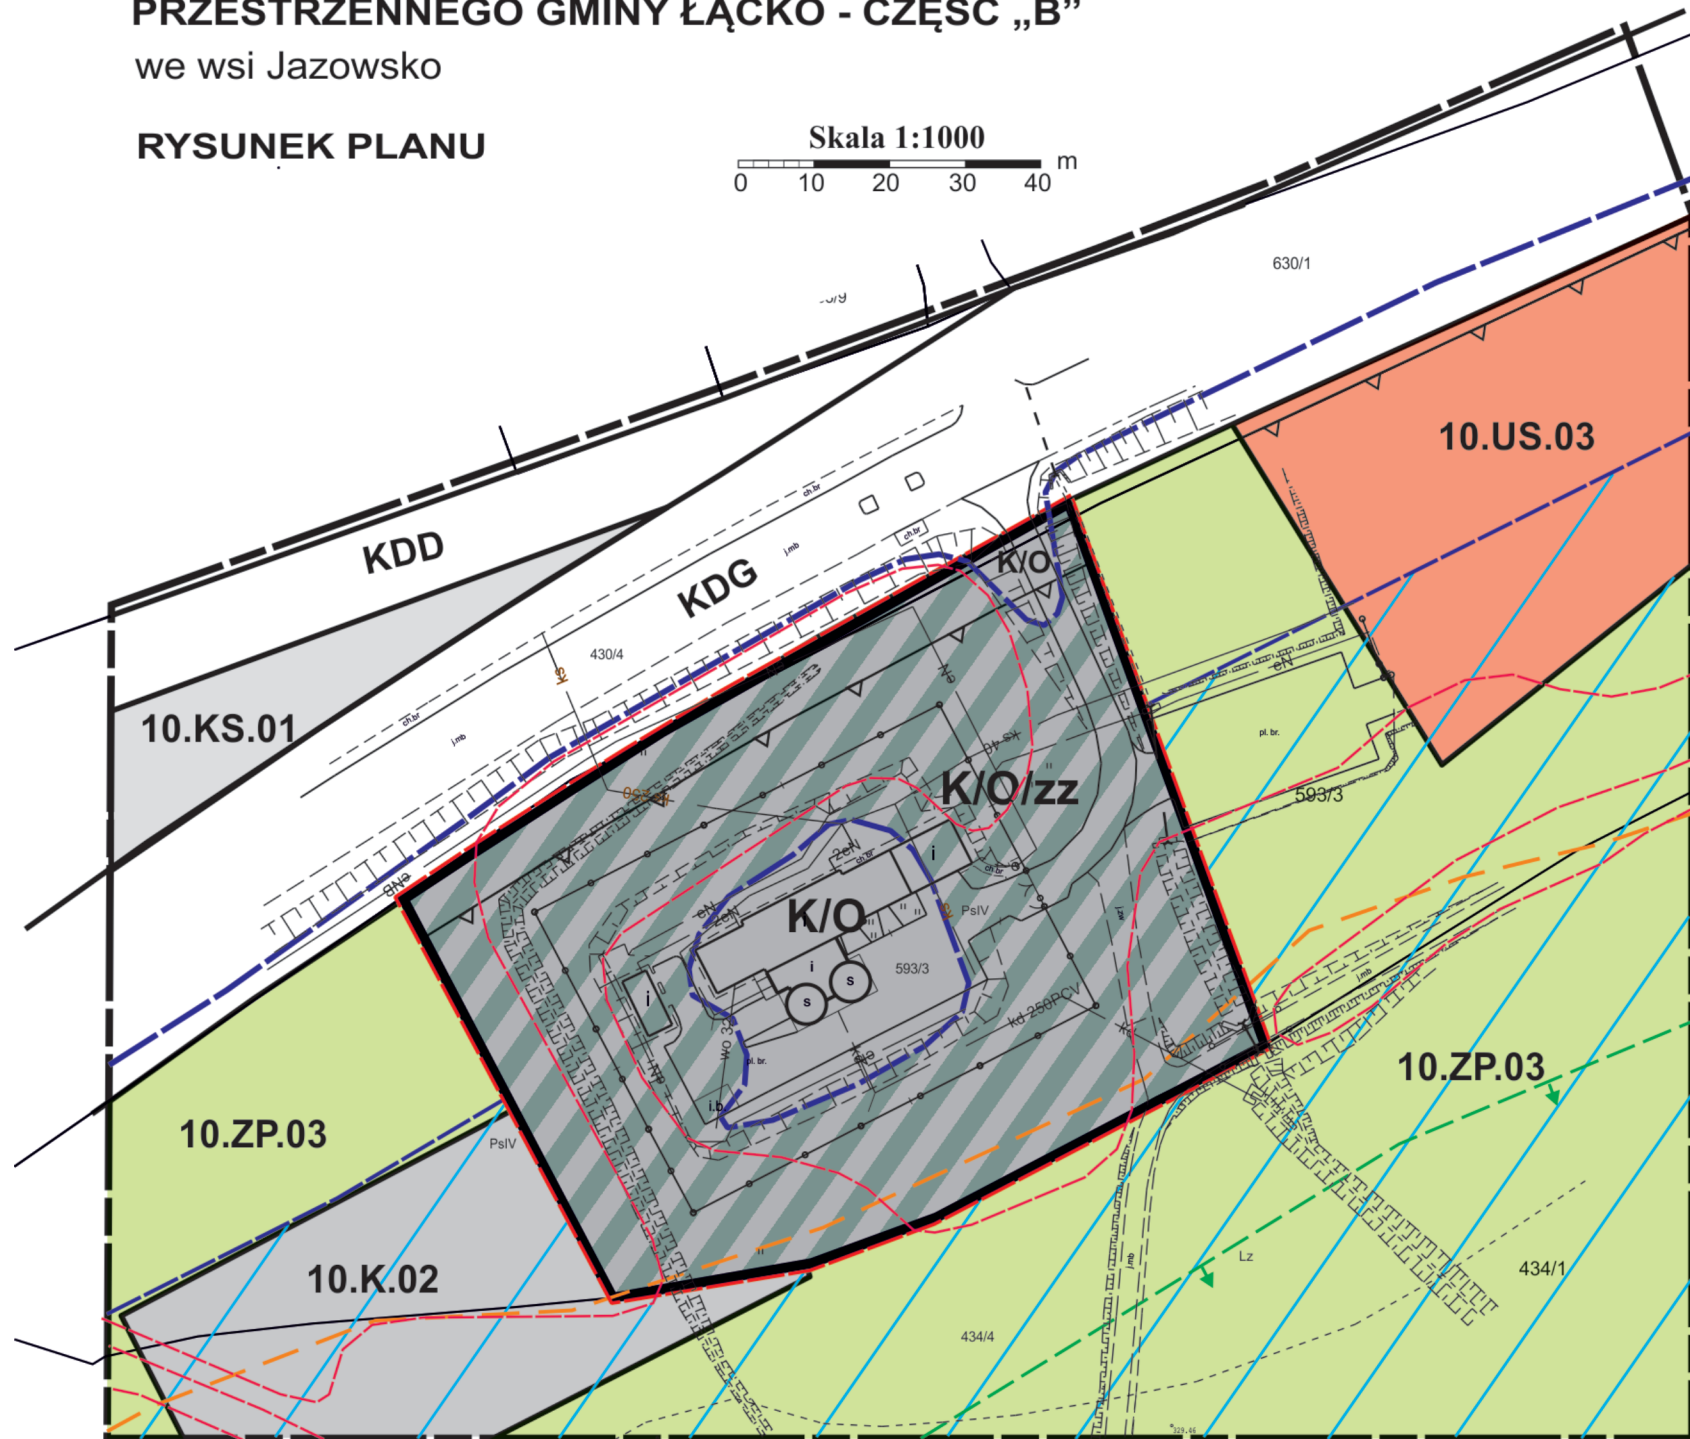

Załącznik Nr 1 do uchwały nr
Rady Gminy Łącko z dnia

LEGENDA

- Granica analizowanego otoczenia
- Ustalenia wprowadzone zmianą planu**
- Granice terenów objętych zmianą planu
- Linie rozgraniczające tereny o różnym przeznaczeniu lub różnych zasadach zagospodarowania
- Tereny oczyszczalni ścieków i punkt selektywnej zbiórki odpadów komunalnych PSZOK
- Obszar szczególnego zagrożenia powodzią
- Nieprzekraczalna linia zabudowy
- Informacja o ustaleniach obowiązującego planu w granicach analizowanego otoczenia**
- Linie rozgraniczające tereny o różnym przeznaczeniu ściśle określone
- 10.US.03 Tereny sportu i rekreacji o znaczeniu lokalnym
- 10.KS.01 Tereny obiektów i urządzeń obsługi komunikacji samochodowej
- 10.K.02 Tereny obiektów i urządzeń obsługi komunikacji samochodowej
- 10.KS.01 Tereny parkingu
- 10.ZP.03 Tereny zieleni urządzonej i urządzonej częściowo towarzyszącej innym funkcjom
- Tereny zagrożone wodami powodziowymi Q1%
- Nieprzekraczalna linia zabudowy
- KDG Droga publiczna klasy G
- KDD Droga publiczna klasy D

Oznaczenia informacyjne

- Granica obszaru szczególnego zagrożenia powodzią wodami Q 1% wg. map zagrożeń powodziowych^N udostępnionych przez PGW Wody Polskie KZGW w 2020r.
- Granica obszaru szczególnego zagrożenia powodzią wodami Q 10% wg. map zagrożeń powodziowych udostępnionych przez PGW Wody Polskie KZGW w 2020r.
- cały obszar Główny zbiornik wód podziemnych GZWP 437 „Dolina rzeki Dunajec (Nowy Sącz)”
- Granica obszaru Natura 2000 „Środkowy Dunajec z dopływami”
- cały obszar Południowomałopolski Obszar Chronionego Krajobrazu (POChK)
- Strefa zakazu budowania nowych obiektów budowlanych od linii brzegu rzeki Dunajec, wyznaczona w uchwale Sejmiku Województwa Małopolskiego w sprawie POChK (nie dotyczy inwestycji celu publicznego)

Wyrus ze studium uwarunkowań i kierunków zagospodarowania przestrzennego gminy Łącko uchwalonego uchwałą nr 64/99 Rady Gminy Łącko z dnia 10.12.1999 roku z późn. zm.

LEGENDA:

	Istniejąca oczyszczalnia ścieków
	Granica obszaru zalewanego wodami powodziowymi Q 1%
	Tereny objęte zmianą planu

W zakresie zasad rozwoju infrastruktury technicznej (w tym uzbrojenia terenu) Studium kładzie nacisk na budowę i rozbudowę systemów kanalizacyjnych z oczyszczalniami ścieków w rejonach, gdzie jest to uzasadnione. Obowiązuje zakaz gromadzenia odpadów poza urządzonymi składowiskami. Gospodarka odpadami na obszarze całej gminy powinna bazować na ich segregacji i wywożeniu poza obszar Gminy Łącko.