

ZAŁĄCZNIK GRAFICZNY DO ZGŁOSZENIA

Nazwa Obiektu :	UTWARDZENIE CZĘŚCI DZIAŁKI BUDOWKLANEJ NR 910/3 W MIEJSCOWOŚCI ŁĄCKO
Stadium:	Branża drogowa
Adres Obiektu:	<u>ŁĄCKO: DZ. NR 910/3</u>
Inwestor:	GMINA ŁĄCKO 33- 390 ŁĄCKO 445
Data opracowania:	LISTOPAD 2016r.

STAROSTWO POWIATOWE
W NOWYM SĄCZU
-10-

Stwierdzam
zgodność kopii z oryginałem

Nowy Sącz, dnia 15.07.2017

Z-ca DYREKTORA WYDZIAŁU
Budowlanego
mgr inż. Agneta Sława

SPIS TREŚCI:

1. Przedmiot projektu.	3
2. Podstawa opracowania.	3
3. Zakres i cel opracowania.	3
4. Opis stanu istniejącego.	3
5. Opis stanu projektowanego.	3
6. Odwodnienie.	4
7. Konstrukcja nawierzchni.	4
8. Uwagi końcowe.	4

SPIS RYSUNKÓW:

Rys.1 - Projekt zagospodarowania

STAROSTWO POWIATOWE
W NOWYM SĄCZU
-10-

Stwierdzam
zgodność kopii z oryginałem

Nowy Sącz, dnia 13.07.2017

Z-ca DYREKTORA WYDZIAŁU
Budownictwa

mgr inż. Andrzej Sulca

1. Przedmiot projektu.

Przedmiotem opracowania jest utwardzenie części działki budowlanej nr 910/3 w miejscowości Łącko.

2. Podstawa opracowania.

- Pomiary inwentaryzacyjne wykonane w terenie
- Mapa
- Obowiązujące normy i przepisy oraz literatura techniczna:
 - a) Rozporządzenie Ministra Transportu i Gospodarki Morskiej z dnia 02.03.1999 r. w sprawie warunków technicznych jakim powinny odpowiadać drogi publiczne i ich usytuowanie. Dz. U. Nr 43, poz. 430 z 1999 r.
 - b) Rozporządzenie Ministrów Komunikacji oraz Administracji Gospodarki Terenowej i Ochrony Środowiska z dnia 10.02.1977 r. w sprawie bezpieczeństwa i higieny pracy przy wykonywaniu robót drogowych i mostowych. Dz. U. Nr 7, poz. 30 z 1977 r.
 - c) Rozporządzenie Ministra Infrastruktury z dnia 3 lipca 2003r. w sprawie szczegółowego zakresu i formy projektu budowlanego. Dz. U. Nr 120, poz. 1133.
 - d) Ustawa z dnia 7 lipca 1994 r. Prawo budowlane (tj.: Dz. U. z 2006 r., Nr 156, poz. 1118 z późn. zm.)
 - e) Ustawa z dnia 27 marca 2003 r. o planowaniu i zagospodarowaniu przestrzennym (tj.: Dz. U. z 2003 r., Nr 80, poz. 717 z późn. zm.).
 - f) Ustawa z dnia 10 kwietnia 2003 r. o szczególnych zasadach przygotowania i realizacji inwestycji w zakresie dróg publicznych (tj.: Dz. U. z 2008r. Nr 193, poz. 1194, z późniejszymi zmianami).
 - g) Ustawa z dnia 27 kwietnia 2001 r. Prawo ochrony środowiska (tj.: Dz. U. z 2006 r., Nr 129, poz. 902 z późn. zm.)

3. Zakres i cel opracowania.

Zakres utwardzenia obejmuje:

- 1) Utwardzenie części działki budowlanej- na części wymiana zniszczonej nawierzchni z kostki betonowej na nową, a na pozostałej ułożenie nawierzchni z kostki betonowej gr. 8cm i gr. 6 cm
- 2) Ułożenie krawężników 15x30x100
- 3) Ułożenie obrzeży eko- bord grand

4. Opis stanu istniejącego.

Przedmiotowy plac zlokalizowany jest na terenie gminy Łącko w miejscowości Łącko. Na części posiada zniszczoną nawierzchnię z kostki betonowej a na pozostałej teren zielony. Przedmiotowy odcinek drogi gminnej znajduje się w strefie „K1” ścisłej ochrony konserwatorskiej.

5. Opis stanu projektowanego.

W ramach zadania zaprojektowano utwardzenie części działki budowlanej nr 910/3 nawierzchnią z kostki betonowej gr 8 cm i gr. 6 cm, ułożenie krawężników 15x30x100 oraz obrzeży eko-bord – szczegółowy zakres na załączniku graficznym. Planowane utwardzenie będzie wykorzystywane na potrzeby organizowanych festynów i pikników promujących lokalną tradycję i kulturę.

6. Odwodnienie.

Odwodnienie placu będzie zapewnione poprzez nadanie odpowiednich spadków co spowoduje spływ wody na istniejący teren.

7. Konstrukcja nawierzchni.

Konstrukcja

- 6cm kostka betonowa polbruk petra
- 4cm podsypka z drobnego kruszywa 2-8 mm
- 10cm kruszywo łamane 0/31,5 mm stabilizowane mechanicznie
- 20 cm kruszywo naturalne 0/63 mm stabilizowane mechanicznie

Konstrukcja

- 6cm kostka betonowa creativ kokos
- 4cm podsypka z drobnego kruszywa 2-8 mm
- 10cm kruszywo łamane 0/31,5 mm stabilizowane mechanicznie
- 20 cm kruszywo naturalne 0/63 mm stabilizowane mechanicznie

Konstrukcja

- 6cm kostka betonowa creativ grano
- 4cm podsypka z drobnego kruszywa 2-8 mm
- 10cm kruszywo łamane 0/31,5 mm stabilizowane mechanicznie
- 20 cm kruszywo naturalne 0/63 mm stabilizowane mechanicznie

Konstrukcja

- 8cm kostka betonowa wibroprasowana - nostalit
- 4cm podsypka z drobnego kruszywa 2-8 mm

8. Uwagi końcowe.


Roboty ziemne prowadzone w pobliżu istniejących urządzeń uzbrojenia podziemnego i naziemnego należy wykonać łącznie ze szczególną ostrożnością. Roboty związane z utwardzeniem działki będą prowadzone z uwzględnieniem istniejących sieci uzbrojenia terenu i będą wykonane w sposób nie powodujący uszkodzenia, (wszelkie uszkodzenie istniejących sieci uzbrojenia terenu będą usunięte na koszt i przez inwestora. Wszelkie prace związane z remontem placu należy wykonać zgodnie z zasadami wiedzy technicznej oraz pod nadzorem osób posiadających odpowiednie uprawnienia.

STAROSTWO POWIATOWE
W NOWYM SĄCZU
-10-


Stwierdzam
zgodność kopii z oryginałem

Nowy Sącz, dnia 13.07.2017 r.

Z-ca DYREKTORA WYDZIAŁU
Budownictwa
mgr inż. Sylwia Słabo

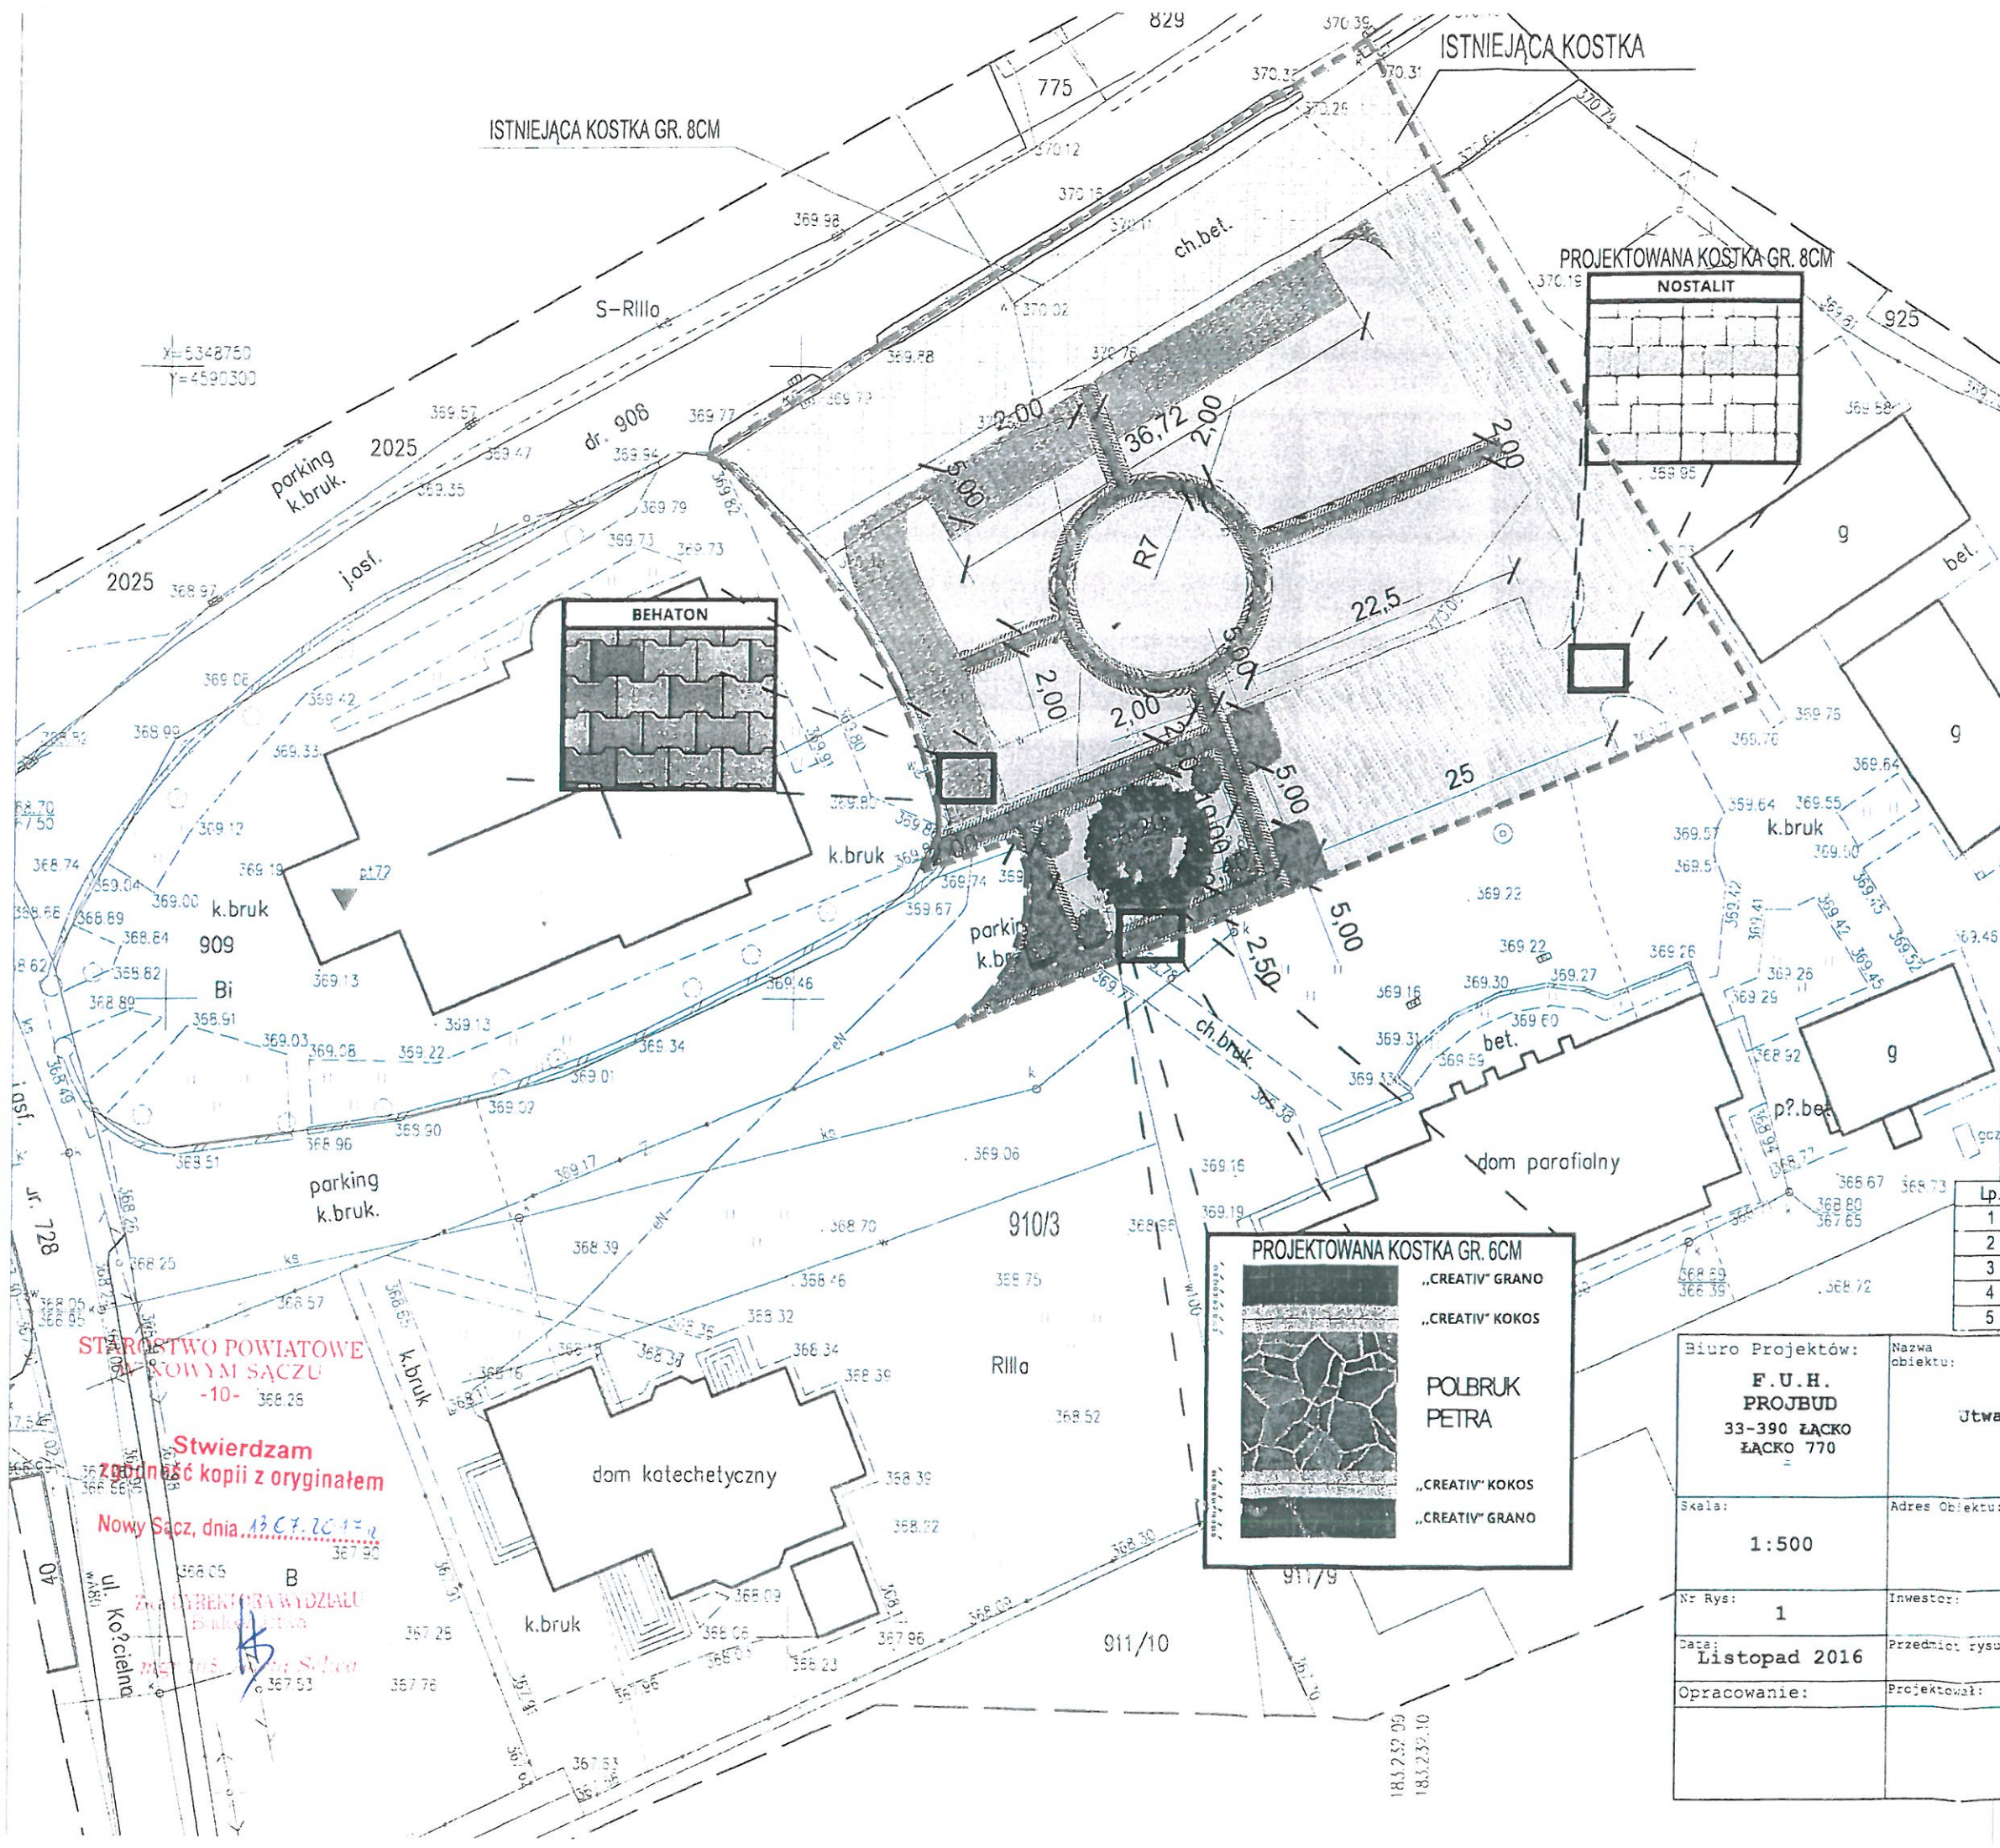

- LEGENDA:**
- GRANICA OPRACOWANIA
 - ISTNIEJĄCE UTWARDZENIE CZĘŚCI POWIERZCHNI GRUNTU DZIAŁKI
 - BUDOWLANEJ 910/3 KOSTKĄ BETONOWĄ BEHATON GR. 8CM
 - PROJEKTOWANE UTWARDZENIE CZĘŚCI POWIERZCHNI GRUNTU DZIAŁKI
 - BUDOWLANEJ 910/3 KOSTKĄ BETONOWĄ BEHATON GR. 8CM
 - PROJEKTOWANE UTWARDZENIE CZĘŚCI POWIERZCHNI GRUNTU DZIAŁKI
 - BUDOWLANEJ 910/3 KOSTKĄ BETONOWĄ NOSTALIT GR. 8CM
 - PROJEKTOWANE UTWARDZENIE CZĘŚCI POWIERZCHNI GRUNTU DZIAŁKI
 - BUDOWLANEJ 910/3 KOSTKĄ BETONOWĄ NOSTALIT GR. 8CM
 - PROJEKTOWANE UTWARDZENIE CZĘŚCI POWIERZCHNI GRUNTU DZIAŁKI
 - BUDOWLANEJ 910/3 KOSTKĄ BETONOWĄ GR. 6CM

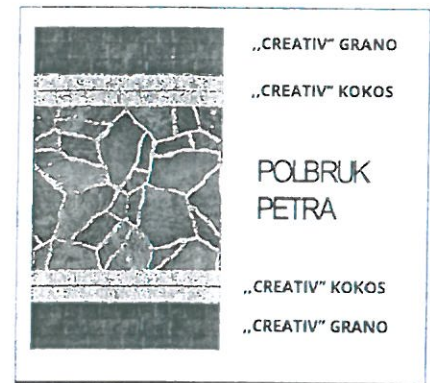

PROJEKTOWANA KOSTKA GR. 6CM

„CREATIV” GRANO

„CREATIV” KOKOS

POLBRUK PETRA

„CREATIV” KOKOS

„CREATIV” GRANO

Lp.	Element zagospodarowania cz. Dz. ewid. 910/3	Pow. Zabudowy	%
1	Projektowana nawierzchnia utwardzona	1423,27	43,71
2	Istniejąca nawierzchnia utwardzona	676,73	20,79
3	Pow. Biologicznie czynna	1154,51	35,5
4	Razem nawierzchnia utwardzona	2100,00	64,5
5	Pow. terenu objęta opracowaniem	3254,51	100

Biuro Projektów: F.U.H. PROJBUD 33-390 ŁĄCKO ŁĄCKO 770		Nazwa obiektu: Utwardzenie części działki budowlanej 910/3
Skala: 1:500	Adres Obiektu: DZ. EW. 910/3 MIEJSCOWOŚĆ ŁĄCKO GMINA ŁĄCKO	
Nr Rys: 1	Inwestor: GINA ŁĄCKO, 33-390 ŁĄCKO 445	
Data: Listopad 2016	Przedmiot rysunku: PROJEKT ZAGOSPODAROWANIA TERENU	
Opracowanie:	Projektował:	Podpis:

STWORZYSTWO POWIATOWE
W NOWYM SĄCZU
-10-
Stwierdzam
Zgodność kopii z oryginałem
Nowy Sącz, dnia 13.07.2016 r.
ul. Kościelna