


projekt: Budowa punktu selektywnego zbierania odpadów komunalnych w gminie Łącko		temat rys.: proje. zagosp. terenu	
wyiskodawca: Gmina Łącko	adres: dz. ewid. nr 1912/1 w m. Łącko	data: luty 2018	nr rys.: 01/A
33-390 Łącko 445	opracowanie: budowlane	skala: 1:500	

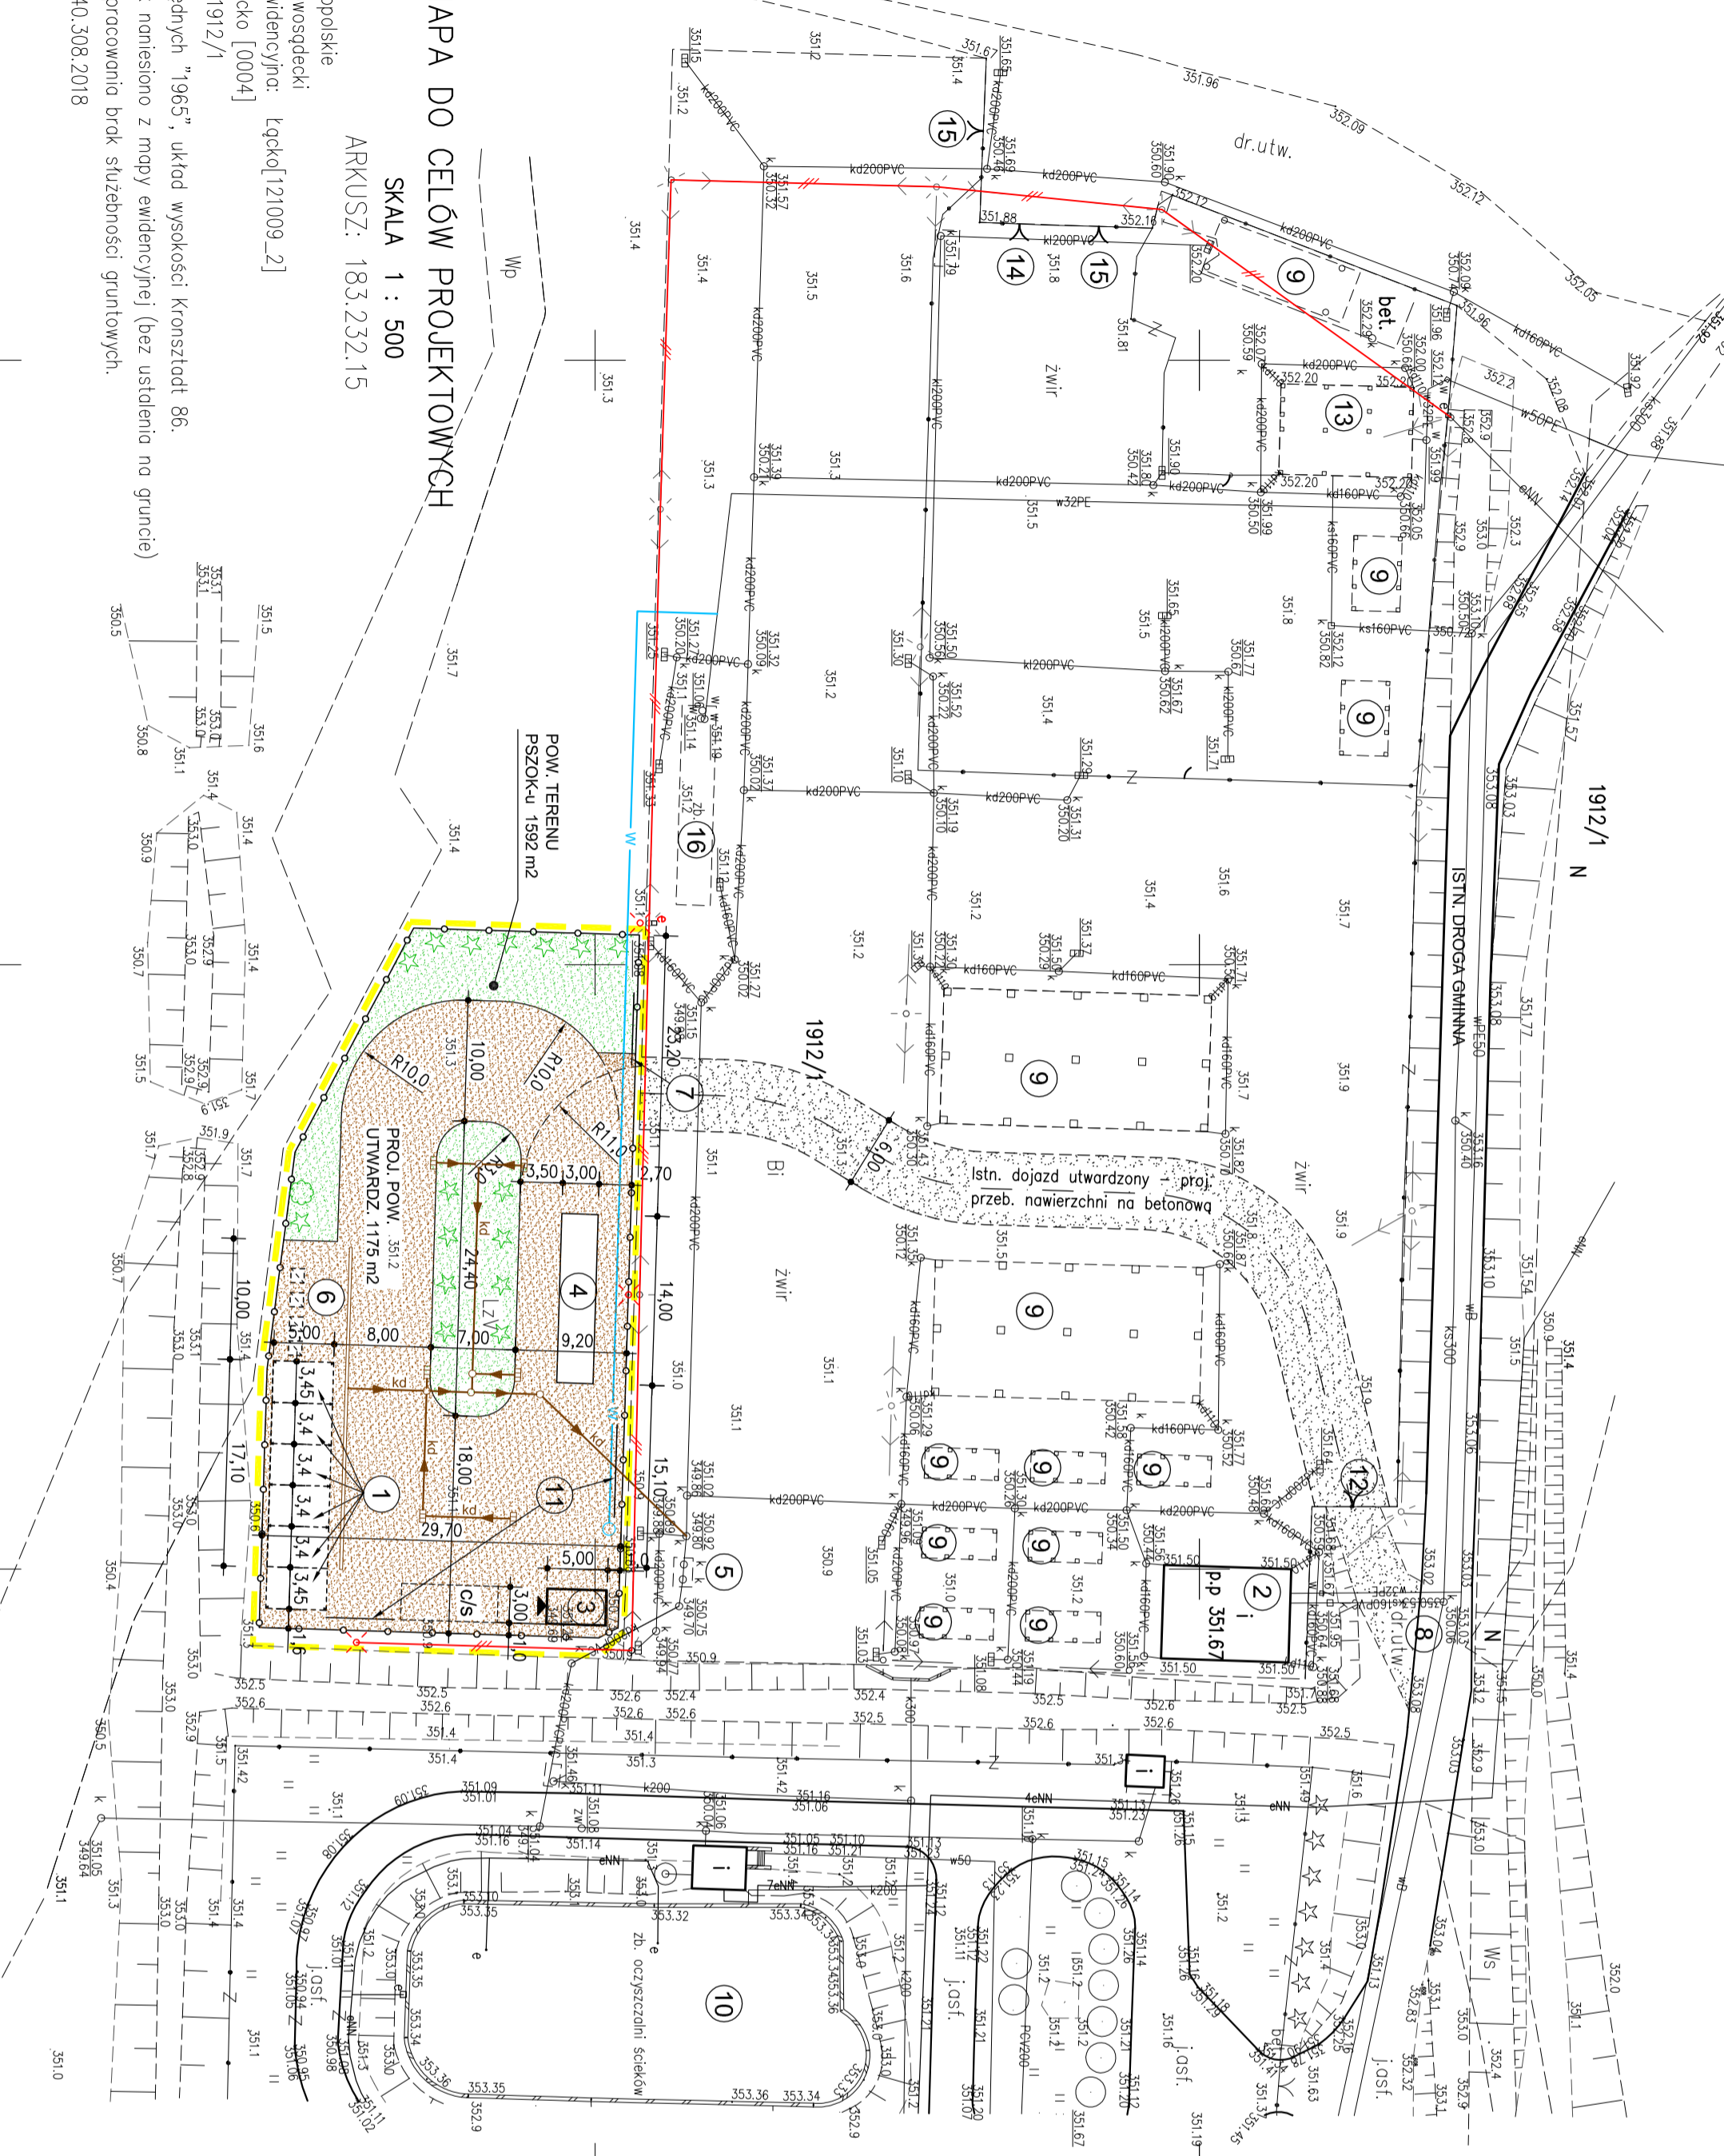

MAPA DO CELÓW PROJEKTOWYCH

SKALA 1 : 500
 ARKUSZ: 183.232.15

Woj.: małopolskie
 Powiat: nowosądecki
 Jednostka ewidencyjna: Łącko[121009_2]
 Obręb: Łącko [0004]
 Dz. ew. : 1912/1
 Układ współrzędnych "1965", układ wysokości Kronsztadt 86.
 Granice działek namiesione z mapy ewidencyjnej (bez ustalenia na gruncie)
 W zakresie opracowania brak służebności gruntowych.
 ID: GEO.6640.308.2018

LEGENDA:

- PROJ. WIATY NAKONTENERY DO SEGREGACJI ODPADÓW
- ISTN. BUDYNEK Z CZĘŚCIĄ SOCJALNĄ
- PROJ. MIEJSCE SKŁADOWANIA, ROZB. I ODZYSKU ...
- PROJ. WAGA SAMOCHODOWA
- ISTN. SEPARATOR SUBSTANCJI ROPOPACHODNYCH
- PROJ. MIEJSKA NA KONTENERY DO SEGREGACJI ODPADÓW
- PROJ. BRAMA WJAZDOWA NA TEREN PSZOK-u (szer. 6,00 m)
- ISTN. ZJAZD PUBLICZNY
- ISTN. WIATY PLACU TARGOWEGO
- ISTN. OCZYSZCZALNIA ŚCIEKÓW
- PROJ. ŚCIEŻKA EDUKACYJNA - TABLICE INFORMACYJNE
- ISTN. BRAMA WJAZDOWA
- ISTN. POM. WETERYNARI
- ISTN. BRAMA WJAZDOWA NA TARGOWISKO
- ISTN. BRAMA WJAZDOWA Z TARGOWISKA
- ISTN. ZBIORNIK P. POŻAROWY
- PROJ. WEJŚCIE DO BUDYNKÓW
- PROJ. ZIELENI
- ISTN. ZIELENI WYSOKA
- PROJ. MIEJSCE POSTOJOWE
- PROJ. DOJŚCIA I DOJAZDY (POW. UTWARDZONE)
- ISTN. DOJŚCIA I DOJAZDY (POW. UTWARDZONE)
- ISTN. POW. BIOLOGICZNIE CZYNNA
- OBSZAR REALIZACJI PROJEKTU
- PROJ. OGRÓDZENIE PSZOK (161 mb + brama 6,00 m)
- PROJ. PRZYL. WODY (rura PE32) ZAKOŃCZONY STUDIĄ WODOM.
- PROJ. PRZYL. ENERGETYCZNY DO PSZOK
- PROJ. INSTAL. KANAŁIZ. DZESZCZOWEJ (rura PVC160)
- PROJ. LAMPY OŚWIETLENOWE ZAS. KABLIEM NAPÓW.
- ISTN. LAMPA OŚWIETLENOWA ZAS. KABLIEM NAPÓW.
- ISTN. OGRÓDZENIE PLACU TARGOWEGO
- ISTN. OGRÓDZENIE OCZYSZCZALNI ŚCIEKÓW
- ISTN. OBWAŁOWANIE OCZYSZCZALNI ŚCIEKÓW I PLACU TARGOWEGO