


Mapa z projektem podziału nieruchomości opracowana w trybie ustawy o gospodarce nieruchomościami - art.93 ust.1

dz.ew.633/5

woj. małopolskie, pow. nowosądecki, gmina: Łącko [121009_2], obręb Jazowsko [0005]

USŁUGI GEODEZYJNE JAC-GEO
33-300 Nowy Sącz, ul. 1 Brygady 36/98
tel. 603-337-654
NIP 734-326-07-67 Reg. 122685756

skala 1:2000

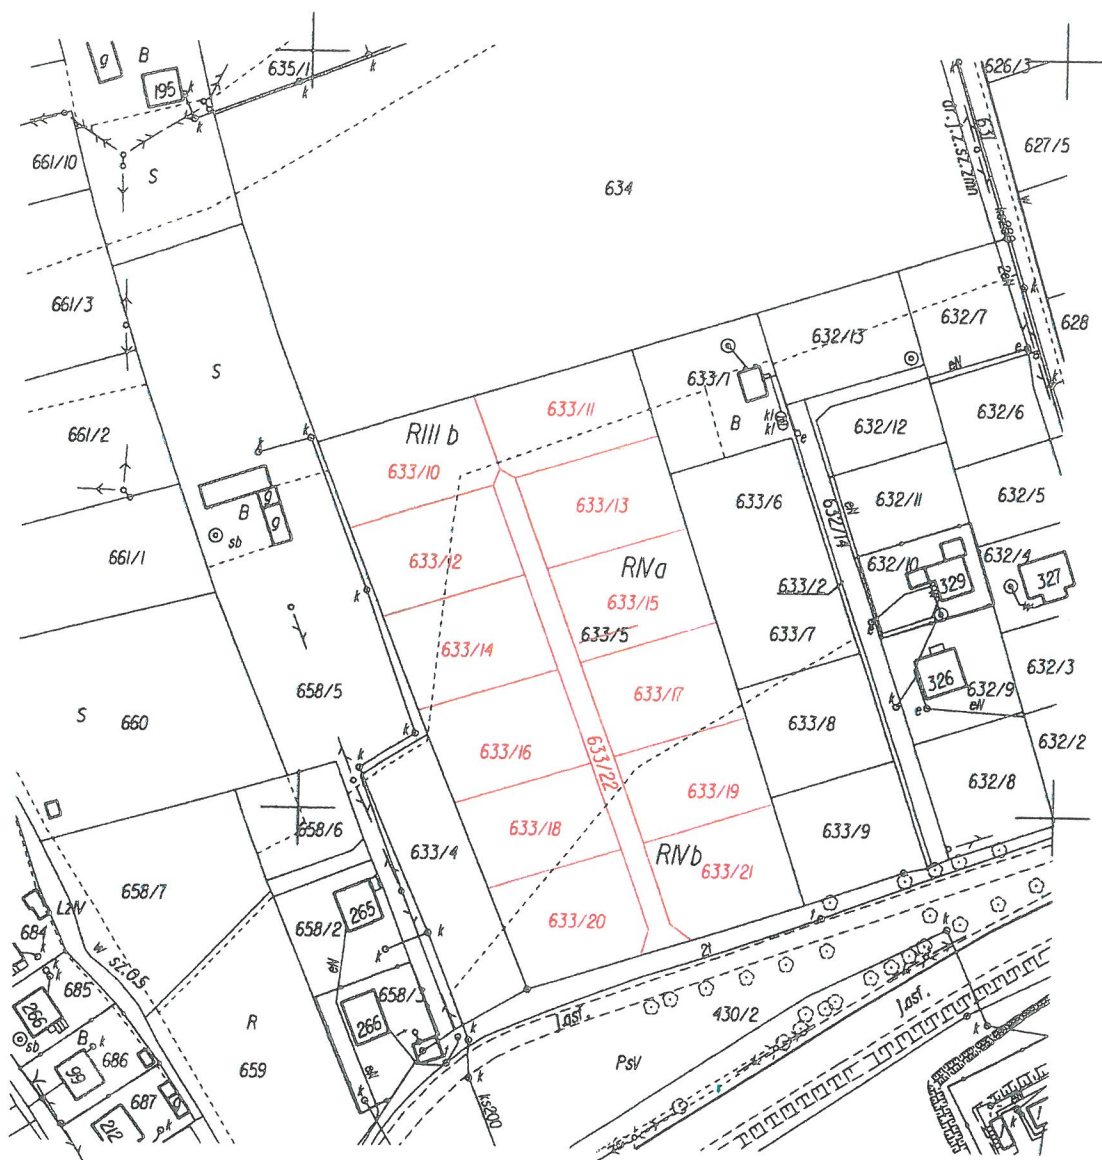

Dz.ew.nr 633/5 z NSIS/00085483/1 dzieli się na nowe działki ew.nr: 633/10, 633/11, 633/12, 633/13, 633/14, 633/15, 633/16, 633/17, 633/18, 633/19, 633/20, 633/21, 633/22. Oznaczenie działki ew.nr 633/5 anuluje się.
Działki ew.nr 633/10, 633/11, 633/12, 633/13, 633/14, 633/15, 633/16, 633/17, 633/18, 633/19, 633/20, 633/21 zostały wydzielone pod zabudowę. Działka ew.nr.633/22 została wydzielona jako droga wewnętrzna.