


**Załącznik nr 1** do wypisu znak: PNO.6727.1.110.2019  
(Uchwała Nr 11/2007 R.G. w Łącku z dnia 28 lutego 2007 r. z późn. zm.)

SKALA 1:2000

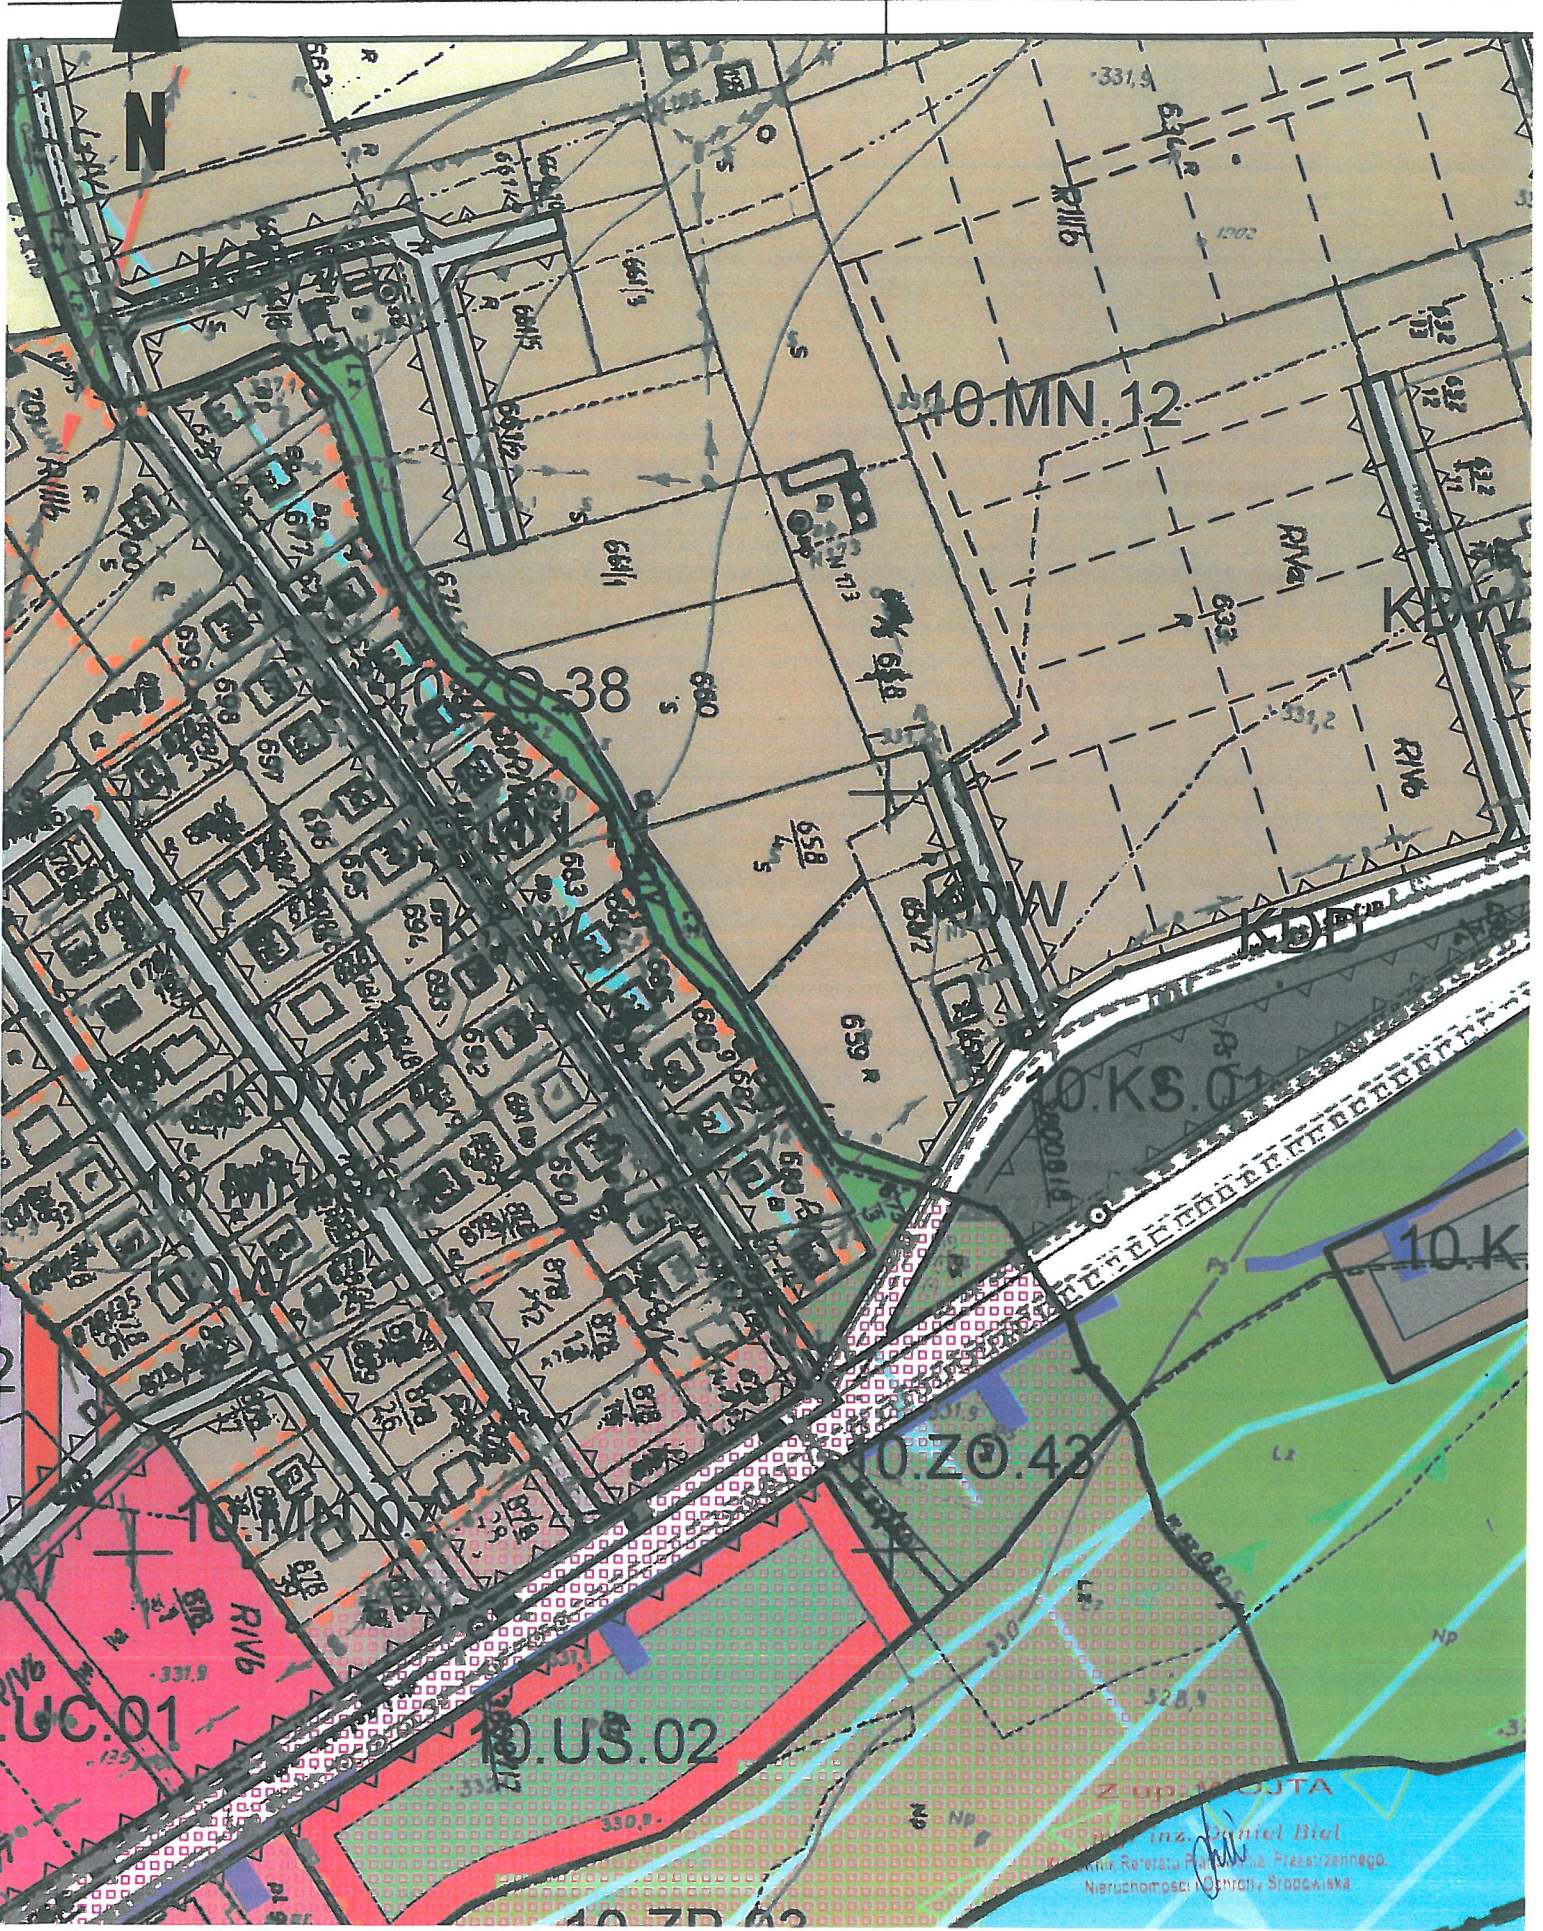

## LEGENDA

### 1. OZNACZENIA FORMALNE

	GRANICA OBSZARU OBJĘTEGO PLANEM
	GRANICE ADMINISTRACYJNE SOŁECTW
	GRANICE OBSZARU WYŁĄCZONEGO Z OPRAWOWANIA ZMIANY MPZP
	OBOWIĄZUJĄCE LINIE ROZGRANICZAJĄCE TERENY O RÓŻNYM SPOSOBIE UŻYTKOWANIA
	NIEPRZEKACZALNE LINIE ZABUDOWY

**3.MN.06** NUMER I SYMBOL TERENU O DANYM SPOSOBIE UŻYTKOWANIA

### 2. SPOSÓB PRZEZNACZENIA TERENU:

	TERENY ZABUDOWY USŁUG PUBLICZNYCH O ZNACZENIU GMINNYM I PONADLOKALNYM
	TERENY ZABUDOWY USŁUG PUBLICZNYCH O ZNACZENIU LOKALNYM
	TERENY ZABUDOWY USŁUG KOMERCYJNYCH
	TERENY OBIEKTÓW PRODUKCJI I USŁUGOWYCH
	TERENY EKSPLOATACJI POWIERZCHNIOWEJ SUROWCÓW
	TERENY ZABUDOWY MIESZKANIOWO-USŁUGOWEJ
	TERENY ZABUDOWY MIESZKALNICTWA JEDNORODZINNEGO
	TERENY ZABUDOWY ZAGRODOWEJ I ZABUDOWY MIESZKALNICTWA JEDNORODZINNEGO
	TERENY ROLNICZE Z ZABUDOWĄ ZAGRODOWĄ
	TERENY OBSŁUGI W GOSPODARSTWACH ROLNYCH I HODOWLANECH
	TERENY REKREACJI, TURYSTYKI I SPORTU O ZNACZENIU PONADLOKALNYM
	TERENY SPORTU I REKREACJI O ZNACZENIU LOKALNYM
	TERENY CMENTARZY
	TERENY ZIELENI URZĄDZONEJ I URZĄDZONEJ CZĘŚCIOWO TOWARZYSZĄCEJ INNYM FUNKCJOM
	TERENY ZIELENI NIURZĄDZONEJ
	TERENY ZIELENI LEŚNEJ
	TERENY ZALEŚIEN
	TERENY ROLNICZE
	TERENY WÓD POWIERZCHNIOWYCH ŚRÓDLĄDOWYCH
	TERENY OBIEKTÓW I URZĄDZEŃ OBSŁUGI KOMUNIKACJI SĄMOCHODOWEJ
	TERENY PARKINGÓW WYDZIELONYCH
	TERENY DRÓG KOŁOWYCH KDG, KDZ, KDL, KDD
	TERENY DRÓG KOŁOWYCH WEWNĘTRZNYCH KDW

#### 2.1 TERENY OBIEKTÓW I URZĄDZEŃ INFRASTRUKTURY TECHNICZNEJ

	TERENY OBIEKTÓW I URZĄDZEŃ WODOCIĄGOWYCH
	TERENY OBIEKTÓW I URZĄDZEŃ OCZYSZCZANIA ŚCIEKÓW
	PRZEKAŹNIK TELEFONII KOMÓRKOWEJ

#### 2.2 WAŻNIEJSZE ELEMENTY INFRASTRUKTURY TECHNICZNEJ

	LINIE ENERGETYCZNE WN 110 KV
	LINIE ENERGETYCZNE SN 30 KV
	LINIE PRZESYŁOWE GAZOCIĄGU WYSOKOPRĘŻNEGO
	STACJE TRAFÓ
	STUDNIE UJĘĆ WODOCIĄGOWYCH
	PRZEPOMPOWNIE ŚCIEKÓW

### 3. STREFY POLITYKI PRZESTRZENNEJ

#### 3.1 STREFY OCHRONY I REWALOWRYZACJI WYSOKICH WARTOŚCI KULTUROWYCH

	STREFA K1 - ŚCISLEJ OCHRONY KONSERWATORSKIEJ
	STREFA K2 - CZĘŚCIOWEJ OCHRONY KONSERWATORSKIEJ
	STREFA A - OCHRONY ARCHEOLOGICZNEJ (STANOWISKA ARCHEOLOGICZNE)

#### 3.2 STREFY OCHRONY ZASOBÓW ŚRODOWISKA NATURALNEGO

STREFA J - OCHRONY KRAJOBRAZU I PRZYRODY OBEJMUJĄCA:

	STREFA J1 - OBSZAR OCHRONY POPRZADKIEGO PARKU KRAJOBRAZOWEGO
	STREFA J2 - GRANICA OTULINY POPRZADKIEGO PARKU KRAJOBRAZOWEGO
	STREFA J3 - GRANICA OBSZARU CHRONIONEGO KRAJOBRAZU WOJEWÓDZTWA NOWOSĄDECKIEGO
	STREFA J4 - GRANICA PROJEKTOWANEGO PARKU KRAJOBRAZOWEGO DOLINY KAMIENICY GORCZAŃSKIEJ
	STREFA P - PRZYRODNICZO-CZYNNA
	STREFA M - WYSTĘPOWANIA UDOKUMENTOWANYCH ZASOBÓW SUROWCÓW MINERALNYCH
	STREFA W - NAJWYKSZEJ OCHRONY WÓD PODZIEMNYCH
	GRANICA OBSZARU NATURA 2000 - OSTOJA POPRZADKA
	GRANICA OBSZARU GÓRNICZEGO KRUSZYWA NATURALNEGO "MASZKOWICE"
	GRANICA TERENU GÓRNICZEGO KRUSZYWA NATURALNEGO "MASZKOWICE"

#### 3.3 STREFY ZAGROZEŃ OSÓB I MIENIA

STREFA E - TERENÓW ZAGROŻONYCH OSUWSKAMI

	OSUWSKA
	TERENY EROZYJNE
	STREFA ZZ - OBSZARY BEZPOŚREDNIEGO ZAGROZENIA POWODZIĄ
	STREFA ZZ - OBSZARY ZAGROŻONE ZALANIEM WODAMI POWODZIOWYMI

#### 3.4 STREFY OCHRONY SANITARNEJ

	STREFA S - PASY IZOLUJĄCE TERENY CMENTARNE OD INNYCH TERENÓW
--	--

#### 3.5 STREFY OD URZĄDZEŃ TECHNICZNYCH I SIECI MAGISTRALNYCH

	STREFA I - OCHRONY TECHNICZNEJ WOKÓŁ URZĄDZEŃ I SIECI MAGISTRALNYCH
--	---

### 4. WALORY TURYSTYCZNO-KULTUROWE GMINY

	OBIEKTY I ZESPÓŁY ZABYTKOWE WPISANE DO REJESTRU ZABYTKÓW
	POMNIKI PRZYRODY
	UŻYTKI EKOLOGICZNE
	PARK WIEJSKI
	STANOWISKA DOKUMENTACYJNE
	KAPLICZKI
	SZLAKI TURYSTYCZNE I ŚCIEŻKI ROWEROWE
	PUNKTY WIDOKOWE
	TERENY PREDYSPONOWANE DO UPRAWNIANIA NARCIARSTWA

### 5. INFORMACYJNA CZĘŚĆ RYSUNKU PLANU

	ORIENTACYJNE LINIE ROZGRANICZAJĄCE TERENY O RÓŻNYM SPOSOBIE UŻYTKOWANIA
	TERENY ZWARTEGO ZAINWESTOWANIA WSI
	LOKALIZACJA PROJEKTOWANYCH ZBIORNIKÓW RETENCYJNYCH
	TERENY PRZESTRZENI PUBLICZNEJ
	PROPONOWANE GRANICE DZIAŁEK
	GRANICA PODZIAŁU PLANU NA CZĘŚĆ "A" I CZĘŚĆ "B"