

**w sprawie: przystąpienia do sporządzenia zmiany miejscowego planu zagospodarowania
przestrzennego Gminy Łącko - Część "B"**

Na podstawie art. 18 ust. 2 pkt. 5 ustawy z dnia 8 marca 1990 roku o samorządzie gminnym (t.j. Dz. U. z 2020 r. poz. 713) oraz art. 3 ust. 1, art. 14 i art. 27 ustawy z dnia 27 marca 2003 roku o planowaniu i zagospodarowaniu przestrzennym (t.j. Dz. U. z 2020 r. poz. 293 z późn. zm.) Rada Gminy Łącko na wniosek Wójta Gminy Łącko uchwala, co następuje:

§ 1

1. Przystępuje się do sporządzenia zmiany miejscowego planu zagospodarowania przestrzennego Gminy Łącko – Część „B” uchwalonego uchwałą Nr 12/2007 Rady Gminy w Łącku z dnia 28 lutego 2007 r. (Dz. U. Woj. Małopolskiego Nr 304 poz. 2049 z dnia 25 kwietnia 2007 r. z późn. zmianami).
2. Granica opracowania zmiany planu określona jest na załączniku graficznym nr 1 stanowiącym integralną część niniejszej uchwały.

§ 2

Zmiana planu wymienionego w §1 zostanie sporządzona w oparciu o Studium uwarunkowań i kierunków zagospodarowania przestrzennego Gminy Łącko – zatwierdzone uchwałą Nr 64/99 Rady Gminy Łącko z dnia 10 grudnia 1999 roku (z późn. zmianami).

§ 3


Wykonanie uchwały powierza się Wójtowi Gminy Łącko.

§ 4

Uchwała wchodzi w życie z dniem podjęcia i podlega podaniu do publicznej wiadomości poprzez wywieszenie jej na tablicy ogłoszeń w Urzędzie Gminy Łącko i zamieszczenie na stronie internetowej Gminy.

PRZEWODNICZĄCY
RADY GMINY ŁĄCKO

mgr Bernadetta Wachala-Gawelek

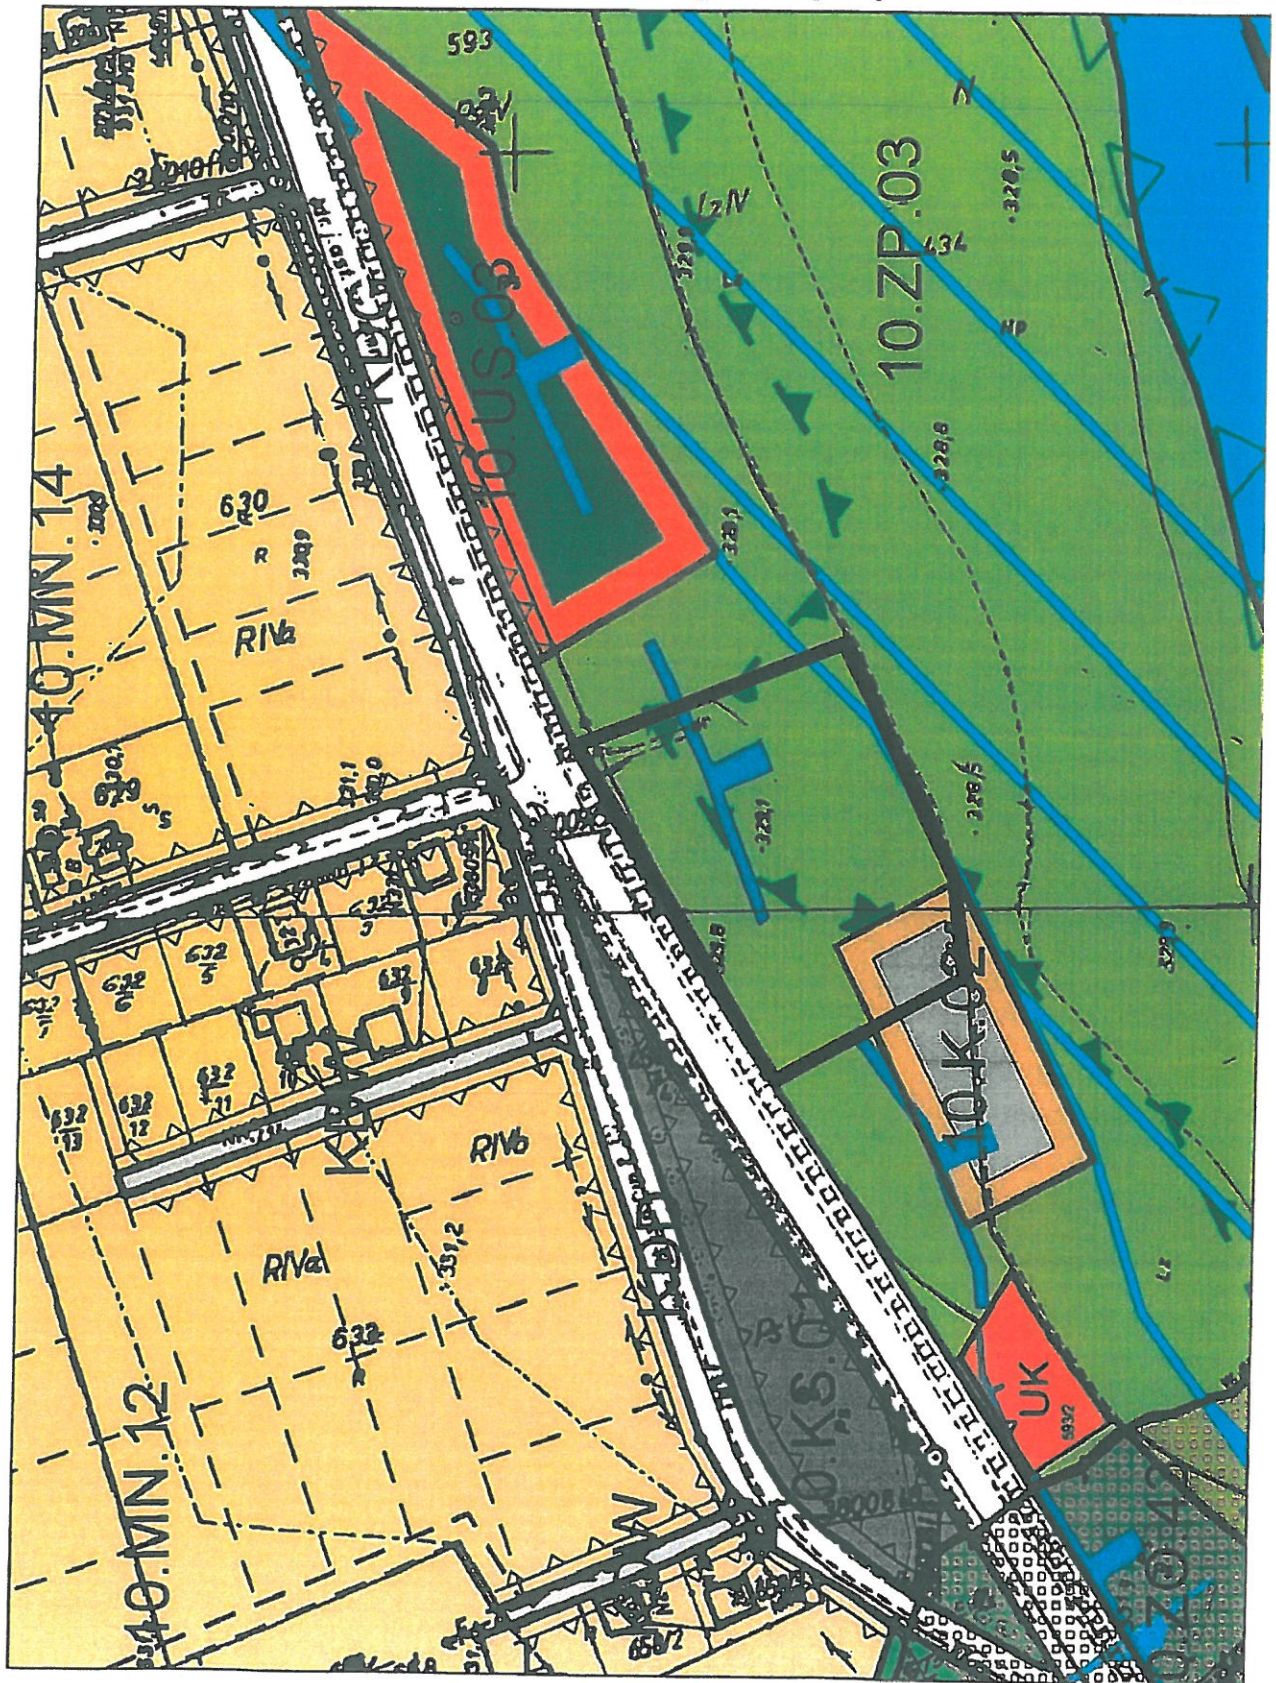

PRZEWODNICZĄCY
RADY GMINY ŁĄCKO

mgr Bernadetta Nischata-Gawełek

GRANICA OPRACOWANIA ZMIANY PLANU