


MIEJSCOWY PLAN ZAGOSPODAROWANIA PRZESTRZENNEGO GMINY ŁĄCKO "ZAGORZYN - DZIAŁKA 417"

SKALA 1: 1000

Załącznik graficzny Nr 1
do Uchwały Nr
Rady Gminy Łącko
z dnia

do wyłożenia do wglądu publicznego

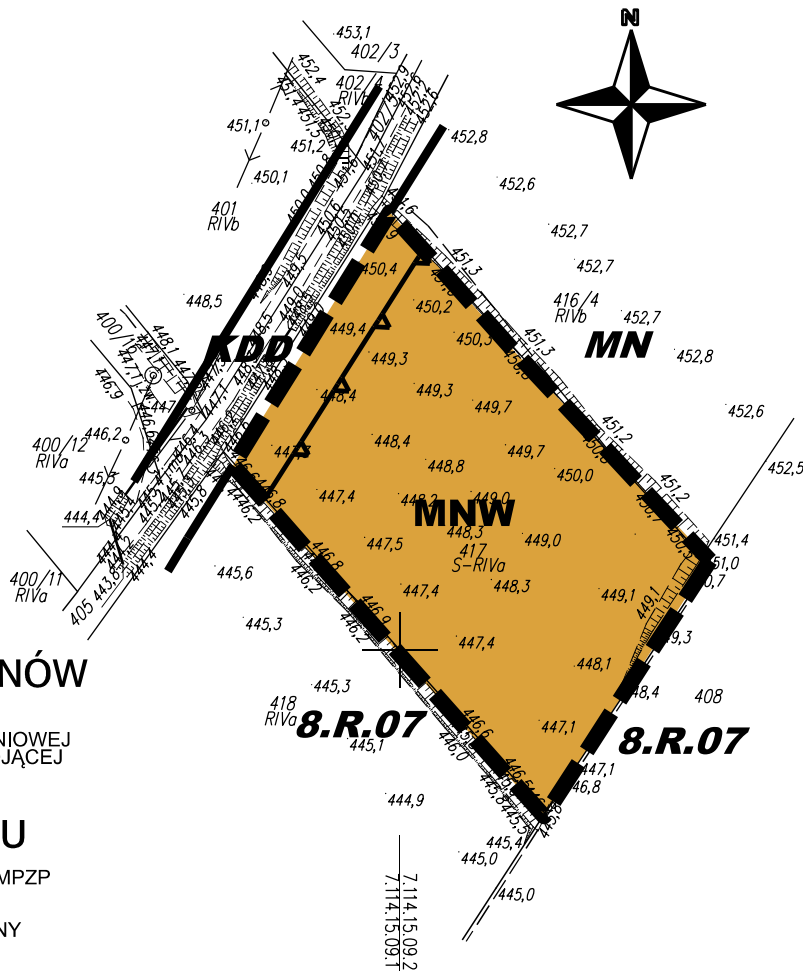

I. PRZEZNACZENIE TERENÓW

MNW TERENY ZABUDOWY MIESZKANIOWEJ JEDNORODZINNEJ WOLNOSTOJĄCEJ

II. INNE USTALENIA PLANU

GRANICA TERENU OBJĘTEGO MPZP "ZAGORZYN-DZIAŁKA 417" STANOWIĄCA JEDNOCZEŚNIE LINIE ROZGRNICZAJĄCĄ TERENY O RÓŻNYM PRZEZNACZENIU

NIEPRZEKRACZALNA LINIA ZABUDOWY

III. OZNACZENIA INFORMACYJNE

LINIE ROZGRNICZAJĄCE TERENY O RÓŻNYM PRZEZNACZENIU WG OBOWIAZUJĄCEGO MPZP GMINY ŁĄCKO - CZĘŚĆ "A" ORAZ JEGO ZMIANY z 2019 r.


POŁUDNIOWOMAŁOPOLSKI OBSZAR CHRONIONEGO KRAJOBRAZU - cały obszar objęty zmianą

KDD SYMBOL TERENU ZGODNIE Z OBOWIAZUJĄCYM MPZP GMINY ŁĄCKO - CZĘŚĆ "A" ORAZ JEGO ZMIANĄ z 2019 r. - DROGI (ULICE) DOJAZDOWE

MN SYMBOL TERENU ZGODNIE Z OBOWIAZUJĄCYM MPZP GMINY ŁĄCKO - CZĘŚĆ "A" ORAZ JEGO ZMIANĄ z 2019 r. - TERENY ZABUDOWY MIESZKALNICTWA JEDNORODZINNEGO

8.R.07 SYMBOL TERENU ZGODNIE Z OBOWIAZUJĄCYM MPZP GMINY ŁĄCKO - CZĘŚĆ "A" ORAZ JEGO ZMIANĄ z 2019 r. - TERENY ROLNICZE

WYRYS ZE STUDIUM UWARUNKOWAŃ I KIERUNKÓW ZAGOSPODAROWANIA PRZESTRZENNEGO GMINY ŁĄCKO

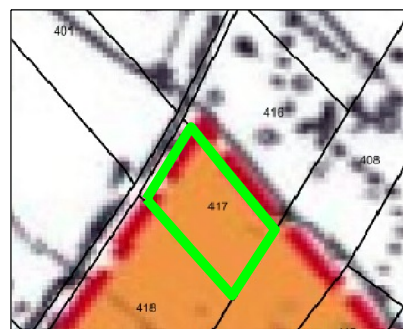

TERENY OSADNICZE WSKAZANE DO OGRANICZONEGO ROZWOJU OSADNICTWA ZWIĄZANEGO GŁÓWNIEM Z GOSPODARSKĄ ROLNO-LEŚNĄ I REKREACJĄ, Z ZAKAZEM REALIZACJI OBIEKTÓW O CHARAKTERZE UCIAŻLIWYM
Obowiązuje realizacja zabudowy na dużych działkach luźno wkomponowanej w otaczający krajobraz z zielenią towarzyszącą, z zabezpieczeniem co najmniej indywidualnej lub lokalnej infrastruktury ekologicznej.

Granica terenu objętego mpzp Gminy Łącko "Zagorzyn - działka 417"

