


ZMIANA MIEJSCOWEGO PLANU ZAGOSPODAROWANIA PRZESTRZENNEGO GMINY ŁĄCKO - CZĘŚCI „B”

Wieś Kadcza, działki nr: 257/4, 257/5, 258/1, 259/8

RYSUNEK PLANU NR 1

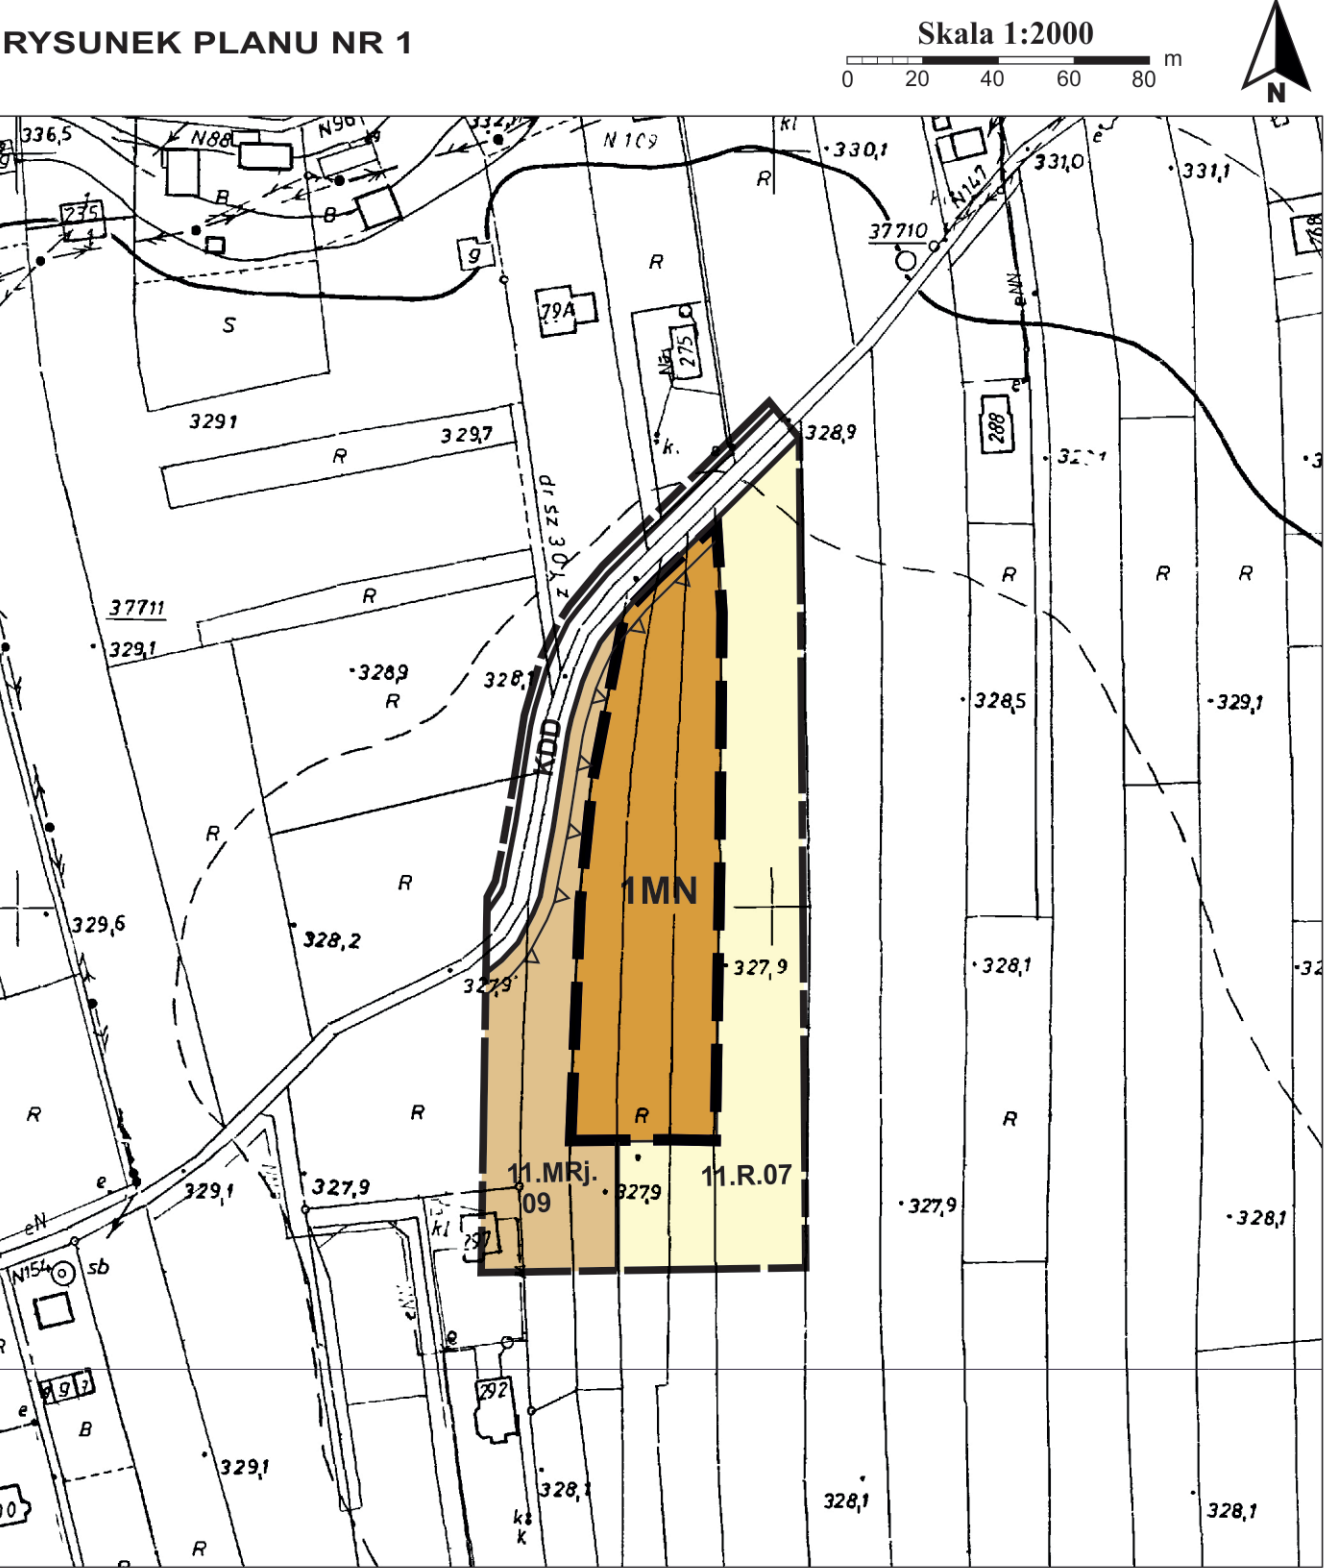

Źródło pochodzenia mapy: państwowy zasób geodezyjny i kartograficzny prowadzony przez Starostę Nowosądeckiego  
Układ współrzędnych mapy ETRS89/POLAND CS 2000 ZONE 7 ID EPSG: 2178

Załącznik Nr 1  
do uchwały Nr .....  
Rady Gminy Łącko  
z dnia .....

LEGENDA

Granica analizowanego otoczenia

Ustalenia planu

Granica obszaru objętego planem

Linie rozgraniczające tereny o różnym przeznaczeniu lub różnych zasadach zagospodarowania

1MN Teren zabudowy mieszkaniowej jednorodzinnej

Nieprzekraczalna linia zabudowy

Oznaczenia i elementy informacyjne

cały teren Południowomałopolski Obszar Chronionego Krajobrazu

cały teren GZWP nr 437 Dolina rzeki Dunajec (Nowy Sącz)

Informacja o ustaleniach obowiązującego planu w granicach analizowanego otoczenia

Linie rozgraniczające tereny o różnym przeznaczeniu

11.MRj.09 Tereny zabudowy zagrodowej i mieszkalnictwa jednorodzinnego

11.R.07 Tereny rolnicze

KDD Tereny drogi publicznej klasy D

Nieprzekraczalna linia zabudowy

Wyrys ze studium uwarunkowań i kierunków zagospodarowania przestrzennego gminy Łącko, uchwalonego uchwałą nr 64/99 Rady Gminy Łącko z dnia 10.12.1999 roku z późn. zmianami.



LEGENDA:

|  |   |
|--|---|
|  | Tereny osadnicze wskazane do ograniczonego rozwoju osadnictwa                                                        |
|  | Tereny osadnicze wskazane do umiarkowanego rozwoju różnych form mieszkalnictwa oraz usług i rzemiosła nieuciążliwego |
|  | Korytarze ekologiczne według PZP Wojew. Małopolskiego                                                                |
|  | Obszar objęty planem                                                                                                 |